



ΕΦΗΜΕΡΙΣ ΤΗΣ ΚΥΒΕΡΝΗΣΕΩΣ

ΤΗΣ ΕΛΛΗΝΙΚΗΣ ΔΗΜΟΚΡΑΤΙΑΣ

ΤΕΥΧΟΣ ΤΕΤΑΡΤΟ **Αρ. Φύλλου 873**

17 Αυγούστου 2005

ΑΠΟΦΑΣΕΙΣ

Αριθ. 10175

Καθορισμός ορίων αιγιαλού, παραλίας στη θέση «Λεύκες», νήσου Κύθνου.

Ο ΓΕΝΙΚΟΣ ΓΡΑΜΜΑΤΕΑΣ
ΠΕΡΙΦΕΡΕΙΑΣ ΝΟΤΙΟΥ ΑΙΓΑΙΟΥ

Έχοντας υπόψη:

1. Τις διατάξεις των αρ. 3, 4, 5, 7, 9 του ν.2971/2001 (ΦΕΚ 285/τ.Α/19.12.2001) «περί αιγιαλού και παραλίας».

2. Τις διατάξεις αρ.1 του ν.δ. 439/1970 «περί συμπληρώσεως των διατάξεων περί αιγιαλού».

3. Τις διατάξεις του αρ. 2 του 3200/1955 «περί διοικητικής αποκέντρωσης», όπως αυτές τροποποιήθηκαν και ισχύουν σήμερα.

4. Τις διατάξεις του άρθρου 19 παράγρ. 5 ν.2344/1995, του άρθρου 52 παρ. 6 ν.2218/1994, του άρθρου 4 παρ. 7 του ν.2240/1994, δυνάμει των οποίων αρμοδιότητες του Υπουργείου Οικονομικών που είχαν μεταβιβασθεί στους Νομάρχες, ανήκουν στον Περιφερειακό Δ/ντή, σε συνδυασμό με αυτές του άρθρου 14 παρ. 2 του ν.2399/1996 με τις οποίες προβλέπεται η κατάργηση των θέσεων των Περ/κών Δ/ντών, οι αρμοδιότητες πλέον του οποίου περιήλθαν στο Γενικό Γραμματέα της Περιφέρειας και ασκούνται από τον αναπληρωτή Περ/κό Δ/ντή.

5. Τις διατάξεις του τετάρτου εδαφίου της παρ. 2 του άρθρου 1 και της παρ. 6 του ιδίου άρθρου του ν.2503/1997 «Διοίκηση, οργάνωση, στελέχωση της Περιφέρειας, ρύθμιση θεμάτων για την Τοπική Αυτοδιοίκηση και άλλες διατάξεις» (ΦΕΚ 107/Α), σύμφωνα με τις οποίες οι Περιφερειακές Υπηρεσίες του Υπουργείου Οικονομικών, που συγκροτούσαν την Περιφερειακή Διοίκηση του Νομού ή της Νομαρχίας, δεν υπήχθησαν στην ενιαία οργανική μονάδα της Περιφέρειας, ούτε καταργήθηκαν αλλά αποτελούν από 1.9.1997, Υπηρεσίες του Υπουργείου Οικονομικών.

6. Το υπ΄ αριθμ. 28979/31.7.1997 έγγραφο της Δ/νσης Διοίκησης του Υπουργείου Εσωτερικών, Δημ. Διοίκησης και Αποκέντρωσης, σύμφωνα με το οποίο οι αρμοδιότητες του Γενικού Γραμματέα της Περιφέρειας σε θέματα Υπηρεσιών του Υπουργείου Οικονομικών, μεταφέρονται από 1.9.1997 στον Υπουργό Οικονομικών.

7. Την υπ' αριθμ. 14650/Δ10Ε85/17.3.2004 (ΦΕΚ 519/τΒ/17.3.2003), κοινή απόφαση του Πρωθυπουργού και Υπουργού Οικονομίας και Οικονομικών "περί καθορισμού αρμοδιοτήτων των Υφυπουργών Οικονομίας και Οικονομικών, οι οποίες αφορούν αρμοδιότητες που περιέρχονται κατά των ανωτέρω, στους Γενικούς Γραμματείς Περιφερειών.

8. Τον αρ. 45 παρ. 21 του ν.3220/2004, «Μέτρα αναπτυξιακής και κοινωνικής πολιτικής - αντικειμενοποίηση του φορολογικού ελέγχου κ.α διατάξεις» (ΦΕΚ 15/Α/28.1.2004)

9. Τη με αριθμό 1030067/296/Α006/7.4.2004, εγκύκλιο, της Δ/νσης Οργάνωσης του Υπουργείου Οικονομίας και Οικονομικών

10. Την από 9.6.2003 έκθεση της επιτροπής καθορισμού των ορίων αιγιαλού, παραλίας, στην περιοχή «Λεύκες», νήσου Κύθνου και το από Μάιο του 2001 κτηματολογικό, υψομετρικό, τοπογραφικό διάγραμμα, κλίμακας 1:500, το οποίο συντάχθηκε από τον Τοπογράφο Μηχανικό Παναγιώτη Μαλαματένιο σε μία πινακίδα, ελέγχθηκε για την ακρίβεια της αποτύπωσης στις 9.6.2001 από τη Βικτωρία Λεμποτέση, τοπογράφο μηχανικό της Κτηματικής Υπηρεσίας Ν. Κυκλάδων και θεωρήθηκε την ίδια ημερομηνία, από την ίδια.

11. Το με αριθμό 544.5/1026/03/6.11.2003 έγγραφο του Γενικού Επιτελείου Ναυτικού, αποφασίζουμε:

Επικυρώνουμε την από 9.6.2003 έκθεση της κατά το άρθρο 3 του ν.2971/2001 αρμόδιας επιτροπής για τον καθορισμό των ορίων αιγιαλού και παραλίας στη θέση «Λεύκες», νήσου Κύθνου, καθώς επίσης και το από Μάιο του 2001 κτηματολογικό, υψομετρικό τοπογραφικό διάγραμμα, κλίμακας 1:500, το οποίο συντάχθηκε από τον Τοπογράφο Μηχανικό Παναγιώτη Μαλαματένιο, σε μία πινακίδα, ελέγχθηκε ως προς την ακρίβεια της αποτύπωσης στις 9.6.2003, από τη Βικτωρία Λεμποτέση,τοπογράφο μηχανικό της Κτηματικής Υπηρεσίας Ν. Κυκλάδων και θεωρήθηκε την ίδια ημερομηνία από την ίδια.

Στο τοπογραφικό αυτό διάγραμμα καθορίστηκε

α) την οριογραμμή του αιγιαλού με κόκκινη συνεχή πολυγωνική γραμμή και στοιχεία 1, 2, 3, ... 30, 31, 32.

β) την οριογραμμή της παραλίας με κίτρινη συνεχή πολυγωνική γραμμή και με στοιχεία 1΄, 2΄, 3΄, ... 30΄, 31΄, 32΄.

Αποφαινόμαστε, ότι δεν υφίσταται παλαιός αιγιαλός.

Η ζώνη παραλίας έχει πλάτος 10 μ. διότι διαφορετικά δεν εξυπηρετούνται οι σκοποί του άρθρου 1 παρ. 2 του ν.2971/2001.

Δεν εξαιρούνται τα κτίσματα που βρίσκονται στη ζώνη παραλίας.

Η απόφαση αυτή με την έκθεση της επιτροπής και το τοπογραφικό διάγραμμα να δημοσιευθούν στην Εφημερίδα της Κυβερνήσεως.

Ερμούπολη, 20 Ιουλίου 2005

Ο Γενικός Γραμματέας Περιφέρειας

ΧΑΡΑΛΑΜΠΟΣ ΚΟΚΚΙΝΟΣ

ΕΚΘΕΣΗ ΕΠΙΤΡΟΠΗΣ ΚΑΘΟΡΙΣΜΟΥ
ΤΩΝ ΟΡΙΩΝ ΤΟΥ ΑΙΓΙΑΛΟΥ
(Άρθρο 3 ν.2971/19.12.2001)

Για τον καθορισμό των ορίων του αιγιαλού που γίνεται για πρώτη φορά στη θέση «Λεύκες», νήσου Κύθνου.

Στην Κύθνο , σήμερα 9.6.2003, οι υπογεγραμμένοι:

1. ΣΤΕΛΙΟΣ ΣΕΖΕΝΙΑΣ, προϊστάμενος της Κτηματικής Υπηρεσίας του Νομού Κυκλάδων, ως πρόεδρος

2. ΒΙΚΤΩΡΙΑ ΛΕΜΠΟΤΕΣΗ, Τοπογράφος Μηχανικός, της Κτηματικής Υπηρεσίας Ν. Κυκλάδων, ως μέλος

3. ΓΕΩΡΓΙΟΣ ΦΟΡΑΣ, Λιμενάρχης Κύθνου, ως μέλος

Τα μέλη της Επιτροπής:

4. ΔΗΜΗΤΡΙΟΣ ΜΠΟΥΝΤΟΥΡΗΣ, Διευθυντής της Διεύθυνσης Πολεοδομίας Νομαρχιακής Αυτοδιοίκησης Ν. Κυκλάδων, και

5. ΕΜΜΑΝΟΥΗΛ ΚΑΛΑΒΡΟΣ, Διευθυντής Χωροταξίας και Περιβάλλοντος της Γενικής Γραμματείας Περιφέρειας Ν. Κυκλάδων αν και προσκλήθηκαν με την με αριθ. οικ. 2262/7.5.2003 πρόσκληση του προέδρου, δεν παρευρέθησαν αποτελούντες την επιτροπή καθορισμού των ορίων του αιγιαλού δυνάμει του άρθρου 3 του ν.2971/19.12.2001 «περί αιγιαλού και παραλίας», σε συνδυασμό με την υπ αριθμ. 953/30.1.2002 απόφαση ορισμού μελών Επιτροπής καθορισμού ορίων αιγιαλού και παραλίας, μεταβήκαμε επί τόπου στην προαναφερθείσα περιοχή, και

Λαβόντες υπ' όψη

1. Την άνευ ημερομηνίας αίτηση καθορισμού του Παναγιώτη Βασ. Μαλαματένιου των ορίων αιγιαλού στην εν λόγω θέση.

2. Το τοπογραφικό, υψομετρικό και κτηματολογικό διάγραμμα, το οποίο συντάχθηκε τον Μάιο του 2001, από τον Παναγ. Μαλαματένιο, τοπογράφο Μηχανικό, σε μία πινακίδα, σε κλίμακα 1:500, ελέγχθηκε επιτόπου, για την ακρίβεια της αποτύπωσης την 9.6.2001 από τη Βικτωρία Λεμποτέση, Τοπογράφο Μηχανικό της Κτηματικής Υπηρεσίας Ν. Κυκλάδων και θεωρήθηκε την ίδια ημερομηνία από την ίδια.

3. Τις διατάξεις του ν.2971/2001 «Αιγιαλός, παραλία και άλλες διατάξεις» όπως αυτός ισχύει, και τον ν.1337/1983 καθώς και την προς αυτόν σχετική Δικαστηριακή και Διοικητική Νομολογία.

4. Την από την επιτόπια μετάβαση σχηματισθείσα αντίληψη περί του πλάτους της βρεχόμενης ζώνης της ξηράς καθώς και τα στοιχεία που προβλέπονται από το άρθρο 9 του ν.2971/2001 και ειδικότερα:

Τη γεωμορφολογία του εδάφους για την οποία αναλυτικά αναφέρεται ότι:

1. Το συνολικό μήκος της ακτής είναι 600 μ. και αποτελείται:

Α. Από βραχώδη πρανή με απότομες κλίσεις και ύψη στέψης που κυμαίνονται από 2 έως 16 μ. μήκους 550 μ.

Β. Από χαλαρή ιζήματα (άμμος), μήκους 50μ. που έχουν προκύψει από την αποσάθρωση μητρικών πετρωμάτων της ακτής και φερτών υλικών του χειμάρρου, τα οποία έχουν εύρος που κυμαίνεται από 3 έως 16 μ. και υψόμετρα αυχένα 0,4 ως 2,5μ.

2. Οι συνεχόμενες της ακτής εκτάσεις είναι λοφώδεις, βρίσκονται στην περιοχή εκτός εγκεκριμένου σχεδίου και είναι αδόμητες.

3. Το φυσικό όριο βλάστησης και γενικά η βλάστηση στην περιοχή συνίσταται από θαμνώδη φυσική βλάστηση (σχίνα).

4. Δεν υπάρχουν παράκτιοι φυσικοί πόροι στην περιοχή.

5. Η περιοχή βρίσκεται στον όρμο "Λεύκες" νήσου Κύθνου και προσβάλλεται από ανατολικούς - νοτιοανατολικούς ανέμους.

6. Η μορφολογία του πυθμένα, κατά το μεγαλύτερο μέρος της, είναι βραχώδης με μέτριες κλίσεις, όπως προκύπτει από το χάρτη 1:5000 της ΓΥΣ.

7. Πρόκειται για ακτή με σχετικά μεγάλο ανάπτυγμα πελάγους.

8. Ο τομέας ανάπτυξης κυματισμού σε σχέση με την ακτή, είναι σχετικά μεγάλος λόγω του ανοικτού πελάγους.

9. Στην περιοχή δεν υπάρχουν τεχνικά έργα. Υπάρχουν μόνο ξερολιθιές οριοθέτησης ιδιοκτησιών.

10. Στην περιοχή δεν υπάρχει (Ζ.Ο.Ε).

11. Δεν υπάρχουν καταγεγραμμένα δημόσια κτήματα στην περιοχή με άμεση γειτνίαση με την παράκτια ζώνη.

12. Δεν υπάρχει κτηματολόγιο στην περιοχή.

13. Δεν υπάρχει εγκεκριμένη ζώνη natura, αποφασίζουμε:

1. Καθορίζουμε επί του ανωτέρω τοπογραφικού διαγράμματος:

α) Την οριογραμμή του αιγιαλού με κόκκινη συνεχή πολυγωνική γραμμή και στοιχεία 1, 2, 3, ... 30, 31, 32.

β) Την οριογραμμή της παραλίας με κίτρινη συνεχή πολυγωνική γραμμή και στοιχεία, 1΄, 2΄, 3΄, ... 30΄, 31΄, 32΄.

γ) Αποφαινόμαστε, ότι δεν υφίσταται παλαιός αιγιαλός.


2. Η ζώνη παραλίας έχει πλάτος 10 μ. διότι διαφορετικά δεν εξυπηρετούνται οι σκοποί του άρθρου 1 παρ. 2 του ν.2971/2001.

3. Δεν εξαιρούνται τα κτίσματα που βρίσκονται στη ζώνη παραλίας.

Η Επιτροπή

Ο Πρόεδρος
ΣΤΕΛΙΟΣ ΣΕΖΕΝΙΑΣ

Τα Μέλη
ΒΙΚΤΩΡΙΑ ΛΕΜΠΟΤΕΣΗ
ΓΕΩΡΓΙΟΣ ΦΟΡΑΣ

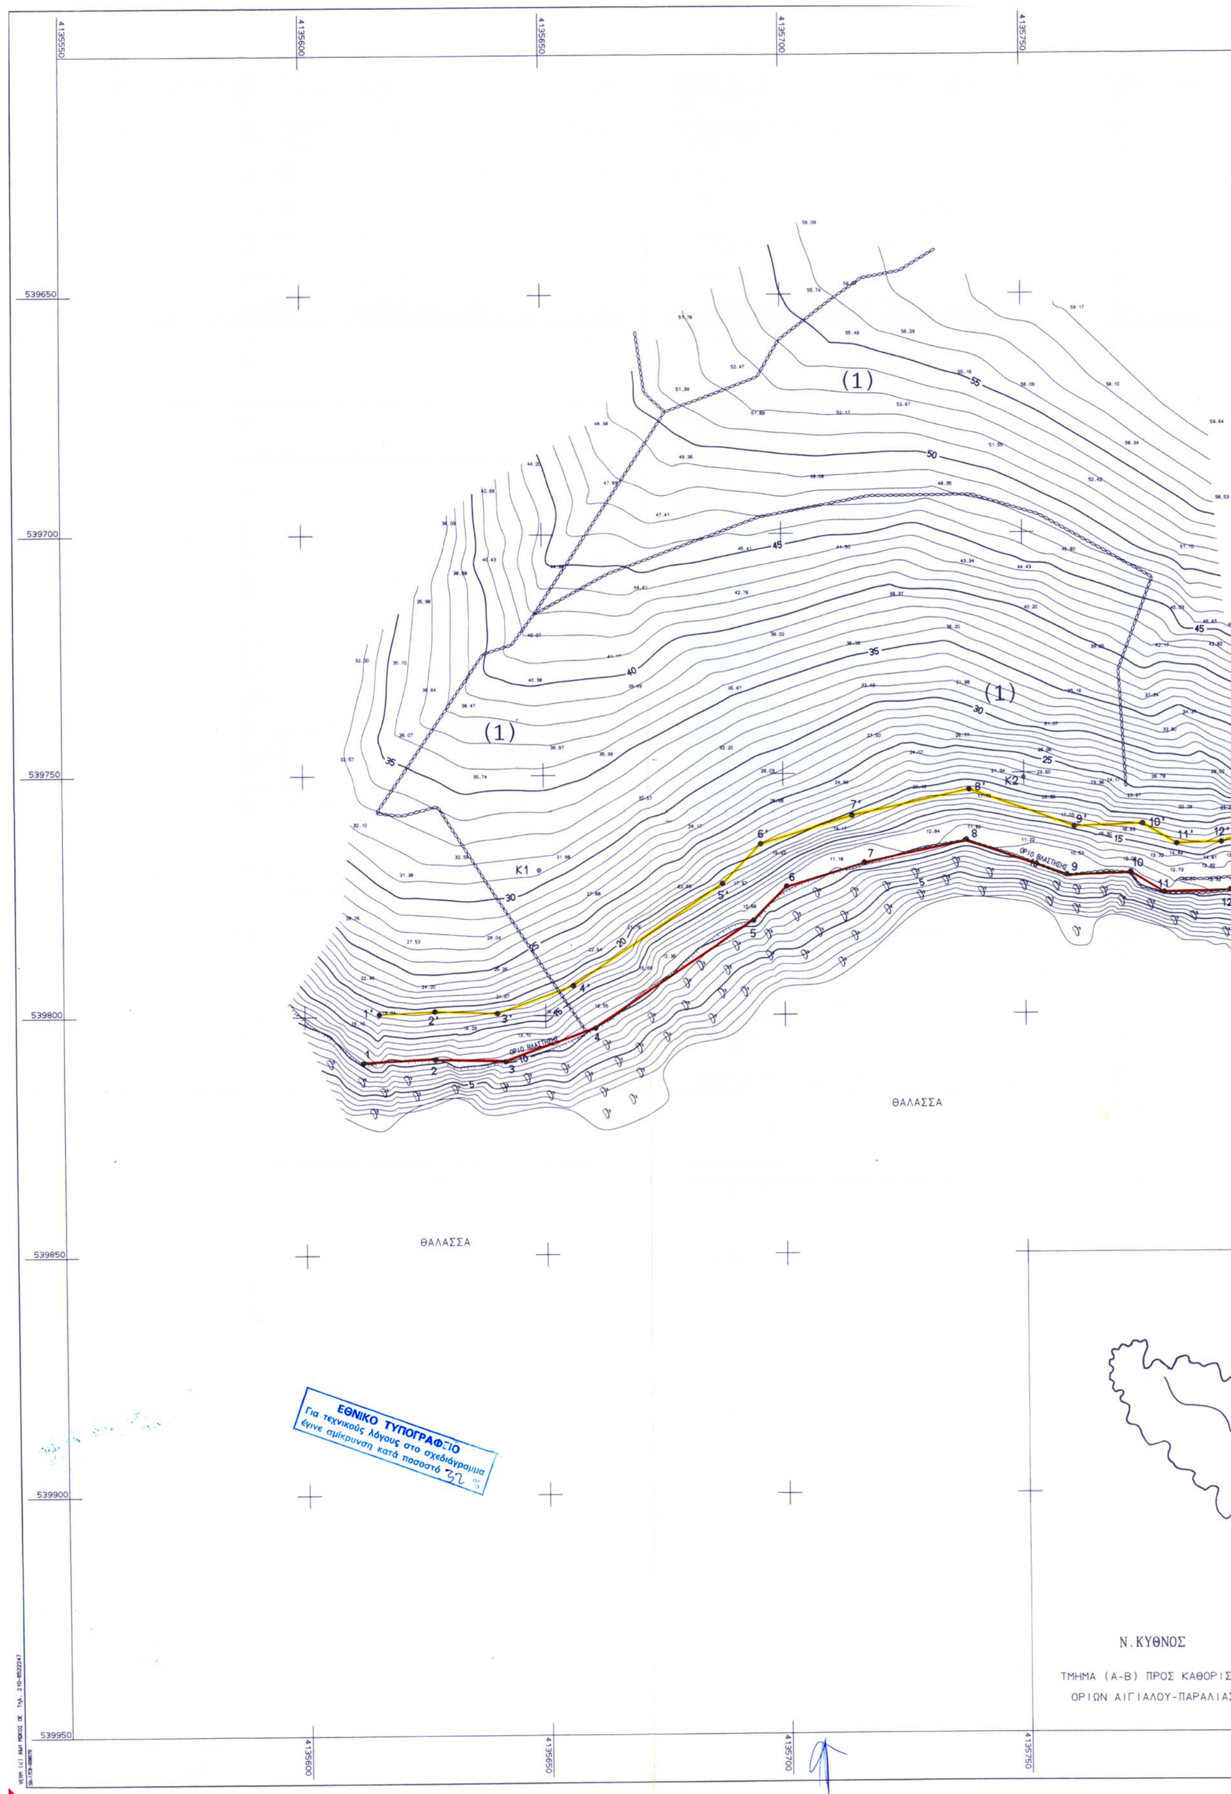

ΘΑΛΑΣΣΑ
ΘΑΛΑΣΣΑ
ΟΡΙΟ ΒΛΑΣΤΗΣΗΣ
Κ1
Κ2
(1)
Ν. ΚΥΘΝΟΣ
ΤΜΗΜΑ (Α-Β) ΠΡΟΣ ΚΑΘΟΡΙΣΙ
ΟΡΙΩΝ ΑΙΓΙΑΛΟΥ-ΠΑΡΑΛΙΑΣ
ΕΘΝΙΚΟ ΤΥΠΟΓΡΑΦΕΙΟ
Για τεχνικούς λόγους στο σχεδιάγραμμα
έγινε σμίκρυνση κατά ποσοστό 32 %

4135750 4135800 4135850 4135900 4135950

ΦΕΡΟΜΕΝΟΙ ΙΔΙΟΚΤΗΤΕΣ

(1) ΚΛΗΡΟΝΟΜΟΙ ΚΩΝ/ΝΟΥ ΔΗΜ. ΓΚΟΥΜΑ

(2) ΓΕΩΡΓΙΟΣ ΓΟΝΘΔΗΣ κ'
ΚΩΝ/ΝΟΣ , ΣΤΑΜΑΤΙΟΣ κ' ΓΕΩΡΓΙΟΣ ΔΕΛΑΒΙΝΙ

(3) ΑΝΝΑ σύΖ. Γ. ΛΑΡΕΝΤΖΑΚΗ


(1) (1) (1) (2) (2) (2)

ΕΡΕΙΠΙΟ

ΟΡΙΟ ΒΛΑΣΤΗΣΗΣ


ΘΑΛΑΣΣΑ

ΘΑΛΑΣΣΑ

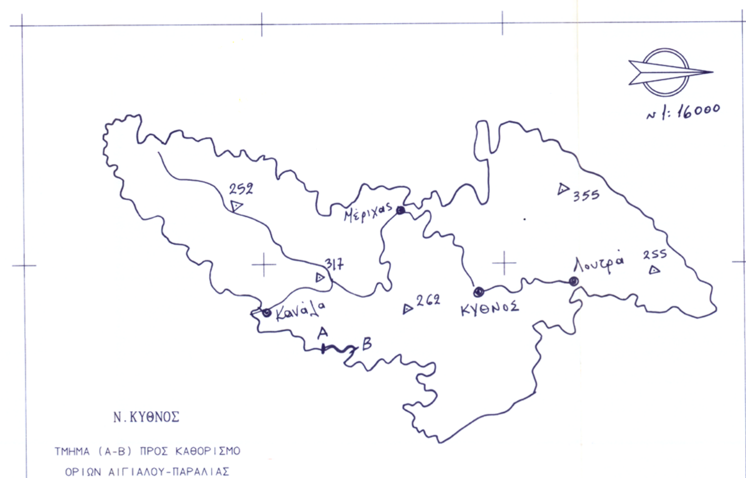


ΚΛΙΜΑΚΑ 1:16500

4135750 4135800 4135850 4135900 4135950

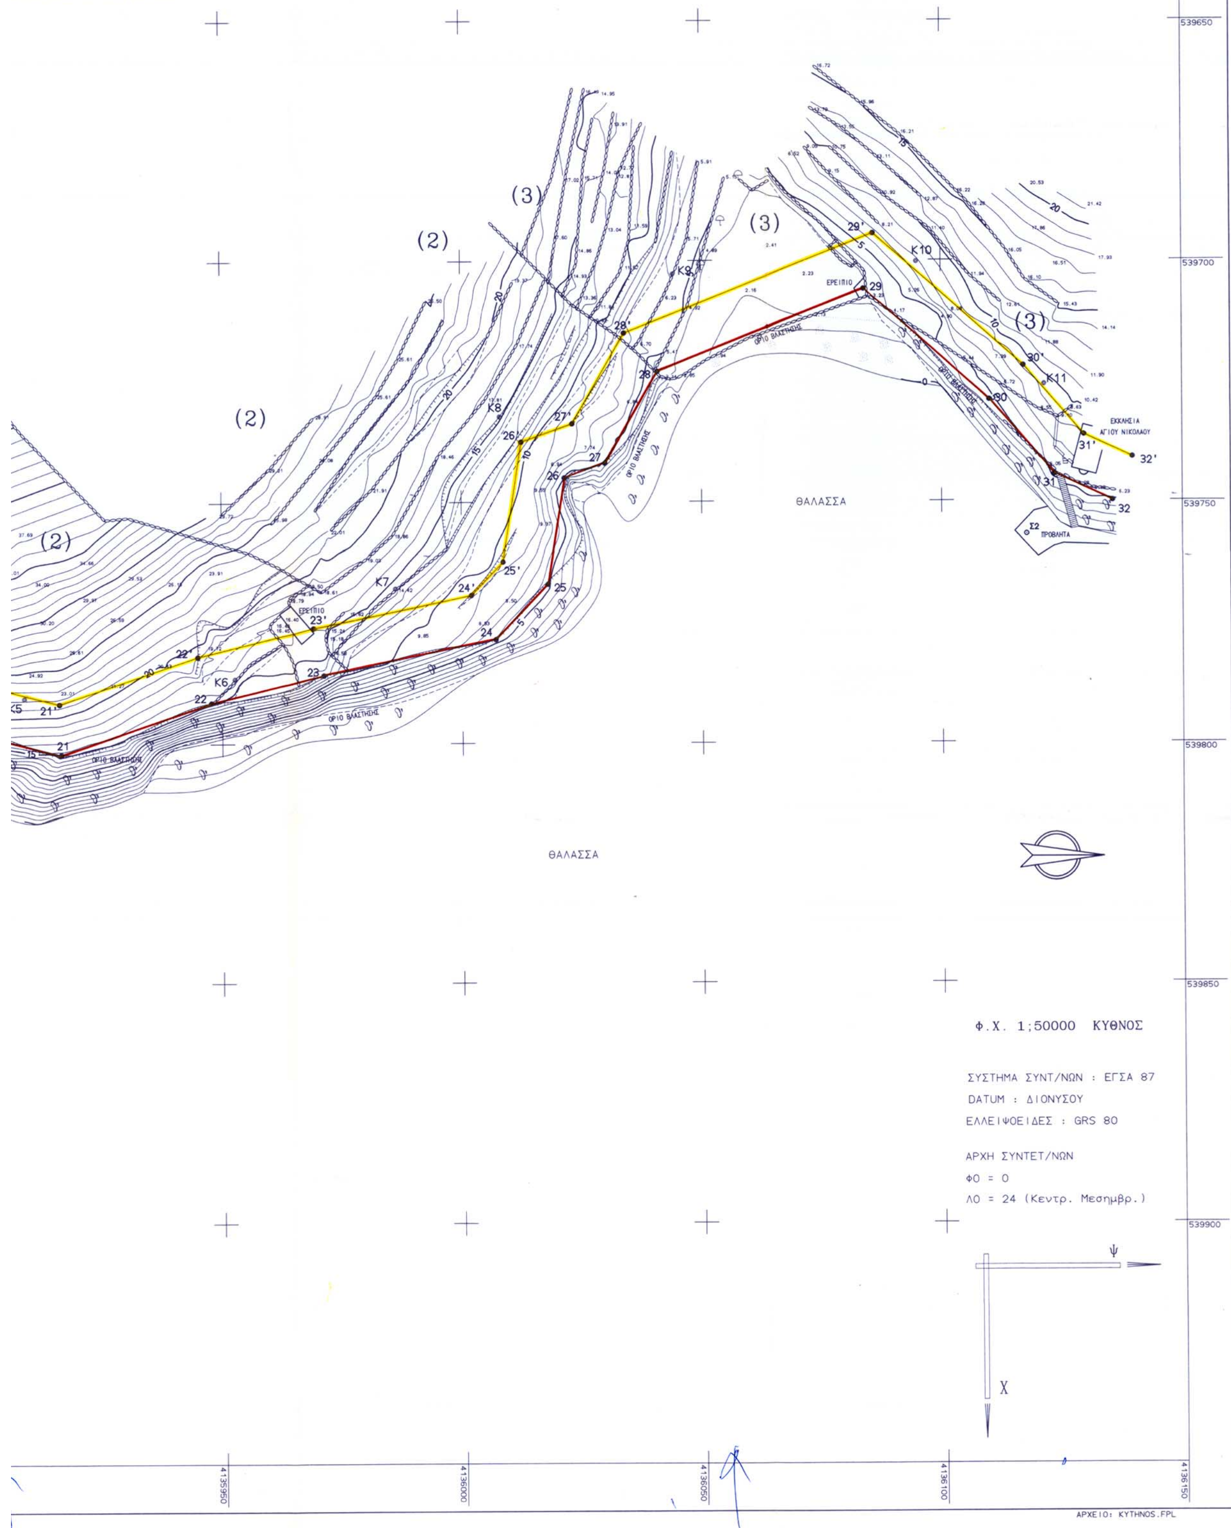

ΕΡΟΜΕΝΟΙ ΙΔΙΟΚΤΗΤΕΣ
ΚΛΗΡΟΝΟΜΟΙ ΚΩΝ/ΝΟΥ ΔΗΜ. ΓΚΟΥΜΑ
ΓΕΩΡΓΙΟΣ ΓΟΝΘΔΗΣ κ'
ΚΩΝ/ΝΟΣ , ΣΤΑΜΑΤΙΟΣ κ' ΓΕΩΡΓΙΟΣ ΔΕΛΑΒΙΝΙΑΣ
ΑΝΝΑ σύΖ. Γ. ΛΑΡΕΝΤΖΑΚΗ
(2)
(3)
ΕΡΕΙΠΙΟ
ΘΑΛΑΣΣΑ
ΕΚΚΛΗΣΙΑ ΑΓΙΟΥ ΝΙΚΟΛΑΟΥ
Σ2 ΠΡΟΒΛΗΤΑ
Φ.Χ. 1;50000 ΚΥΘΝΟΣ
ΣΥΣΤΗΜΑ ΣΥΝΤ/ΝΩΝ : ΕΓΣΑ 87
DATUM : ΔΙΟΝΥΣΟΥ
ΕΛΛΕΙΨΟΕΙΔΕΣ : GRS 80
ΑΡΧΗ ΣΥΝΤΕΤ/ΝΩΝ
Φ0 = 0
Λ0 = 24 (Κεντρ. Μεσημβρ.)
Ψ
Χ
ΑΡΧΕΙΟ: KYTHNOS.FPL

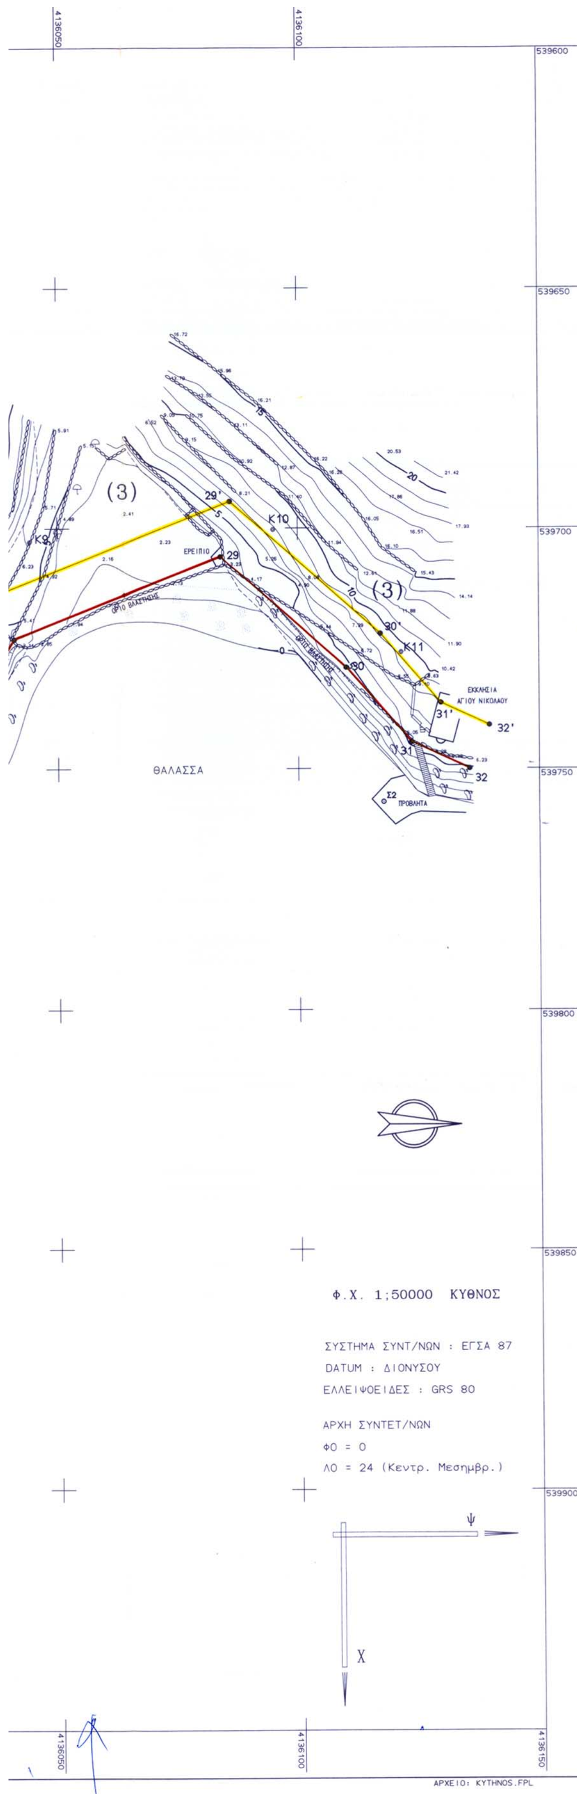

ΠΙΝΑΚΑΣ ΣΥΝΤΕΤΑΓΜΕΝΩΝ ΚΟΡΥΦΩΝ ΠΟΛΥΓΩΝΙΚΗΣ ΑΙΓΙΑΛΟΥ

α/α	- Χ -	- Ψ -	- S(m) -
1	539809.719	4135612.065	
2	539808.989	4135627.070	15.023
3	539809.497	4135641.602	14.541
4	539802.642	4135660.384	19.994
5	539780.318	4135693.615	40.033
6	539773.258	4135700.542	9.892
7	539768.398	4135716.741	16.912
8	539763.803	4135737.969	21.719
9	539771.262	4135758.822	22.146
10	539770.830	4135772.170	13.356
11	539774.999	4135779.171	8.148
12	539774.614	4135792.873	13.708
13	539770.706	4135804.504	12.270
14	539777.098	4135814.670	12.008
15	539778.351	4135824.714	10.122
16	539773.909	4135835.905	12.041
17	539785.176	4135850.209	18.208
18	539795.301	4135874.267	26.102
19	539803.035	4135885.430	13.580
20	539797.657	4135899.653	15.206
21	539802.014	4135916.465	17.369
22	539791.454	4135947.735	33.003
23	539785.754	4135971.260	24.206
24	539778.500	4136007.000	36.468
25	539767.000	4136018.000	15.914
26	539745.000	4136021.500	22.277
27	539742.000	4136030.000	9.014
28	539723.000	4136041.000	21.954
29	539706.000	4136084.000	46.239
30	539729.000	4136110.000	34.713
31	539744.500	4136123.500	20.555
32	539750.000	4136135.500	13.200

ΠΙΝΑΚΑΣ ΣΥΝΤΕΤΑΓΜΕΝΩΝ ΚΟΡΥΦΩΝ ΠΟΛΥΓΩΝΙΚΗΣ ΠΑΡΑΛΙΑΣ

α/α	- Χ -	- Ψ -	- S(m) -
1'	539799.542	4135615.469	
2'	539798.980	4135627.001	11.546
3'	539799.435	4135640.004	13.011
4'	539793.664	4135655.815	16.831
5'	539772.586	4135687.191	37.799
6'	539764.418	4135695.206	11.443
7'	539758.707	4135714.243	19.875
8'	539753.425	4135738.646	24.969
9'	539761.205	4135760.399	23.102
10'	539760.740	4135774.772	14.381
11'	539764.922	4135781.793	8.171
12'	539764.660	4135791.102	9.313
13'	539759.717	4135805.813	15.520
14'	539767.450	4135818.113	14.528
15'	539768.111	4135823.408	5.337
16'	539762.489	4135837.569	15.236
17'	539776.483	4135855.335	22.616
18'	539786.488	4135879.106	25.791
19'	539791.824	4135886.807	9.368
20'	539787.180	4135899.087	13.129
21'	539791.586	4135916.091	17.565
22'	539781.839	4135944.953	30.463
23'	539775.991	4135969.080	24.833
24'	539769.323	4136001.940	33.522
25'	539762.345	4136008.615	9.657
26'	539737.551	4136012.559	25.105
27'	539733.798	4136023.194	11.277
28'	539714.979	4136034.089	21.745
29'	539694.444	4136086.030	55.853
30'	539721.941	4136117.113	41.500
31'	539736.307	4136129.626	19.051
32'	539740.909	4136139.667	11.045

ΠΙΝΑΚΑΣ ΣΥΝΤΕΤΑΓΜΕΝΩΝ ΙΔΡΥΘΕΝΤΩΝ ΣΤΑΘΕΡΩΝ ΣΗΜΕΙΩΝ

α/α	- Χ -	- Ψ -
K1	539769.660	4135648.917
K2	539751.002	4135749.950
K3	539774.911	4135845.314
K4	539783.488	4135875.347
K5	539790.355	4135908.823
K6	539786.499	4135952.599
K7	539767.771	4135986.233
K8	539732.276	4136008.039
K9	539702.760	4136044.251
K10	539700.331	4136094.957
K11	539725.786	4136121.434

ΥΠΟΜΝΗΜΑ
ΕΠΙΤΡΟΠΗΣ ΚΑΘΟΡΙΣΜΟΥ ΟΡΙΩΝ ΑΙΓΙΑΛΟΥ - ΠΑΡΑΛΙΑΣ

1. Το τοπογραφικό αυτό συνοδεύει την από 9/6/2003 έκθεση της κατά Νόμον επιτροπής.
2. Οριογραμμή αιγιαλού:
3. Οριογραμμή παραλίας:
4. Δεν διαπιστώθηκε διάβρωση της ακτής στην θέση αυτή.
5. Δεν έχει γίνει παλαιότερα καθορισμός ορίων αιγιαλού στην ίδια ή την παραπλεύρως περιοχή.
6. Ο αιγιαλός βρίσκεται εκτός ορίων των οικισμών της Νήσου "ΚΥΘΝΟΥ".
7. Το τοπογραφικό διάγραμμα έχει συνταχθεί από τον ιδιώτη Τοπογράφο Μηχανικό Παναγιώτη Μαλαματένιο, και ελέχθηκε για την ακρίβειά του από την Βικτωρία Λεμποτέση, Τοπογράφο Μηχανικό της Κ.Υ.Δ. του Νομού Κυκλάδων.
8. Η εξάρτηση του συστήματος συντεταγμένων έγινε από τα τριγωνομετρικά σημεία της Γ.Υ.Σ.:

α/α	Ονομα	-Χ-	-Ψ-	-Η-
251024	ΚΥΘΝΟΣ	537172.945	4135069.994	318.41
251026	ΚΟΡΥΦΗ	537932.652	4136245.565	315.03

Σύρος 9/6/2003

Ο ΠΡΟΕΔΡΟΣ
Στέλιος Σιγένιας

ΤΑ ΜΕΛΗ
Λεμποτέση Βικτωρία
Τοπογράφος Μηχ/κος

ΥΠΟΜΝΗΜΑ

- Ξηρολιθιά
- Οριο βλάστησης
- Φυσικό πρανές
- Βράχος
- Αμμώδες εδαφος

ΠΕΡΙΟΧΗ ΟΡΜΟ
ΔΗΜΟΥ ΚΥΘΝ
ΝΟΜΟΥ ΚΥΚΛ
ΑΝΑΔΟΧΟΣ ΜΕΛ
ΠΑΝΑΓ. ΒΑΣ. ΜΑΛ
ΤΟΠΟΓΡΑΦΟΣ ΜΗΧΑΝ
ΥΠΟΜΝΗΜΑ Ε
ΟΡΙΩΝ Α
κόκκινη γραμμ
κίτρινη γραμμ
Το παρόν τοπογρ
την από 9/6/
καθορισμού ορίω
Οι κορυφογραμμέ
σημειώνεται στο
... υπάρχουν κτ
Καθορίζεται ζών
......10 μέτ
των σκοπών της
Η επιτροπή διεπ
παλαιος Αιγιαλό
Η ΕΠΙ
Ο ΠΡΟΕΔΡΟΣ
ΠΡ/ΝΟΣ ΤΗΣ ΚΤΗΜΑ
ΥΠΗΡΕΣΙΑΣ ΚΥΚΛΑΔ
Στέλιος Σιγέ
ΚΤΗΜΑΤΙΚΗ ΥΠΗΡΕ
ΑΚΡΙΒΕΣ ΑΝΤ
Σύρος



ΠΙΝΑΚΑΣ ΣΥΝΤΕΤΑΓΜΕΝΩΝ ΚΟΡΥΦΩΝ ΠΟΛΥΓΩΝΙΚΗΣ ΑΙΓΙΑΛΟΥ

α/α	- Χ -	- Ψ -	- S(m) -
1	539809.719	4135612.065	
2	539808.989	4135627.070	15.023
3	539809.497	4135641.602	14.541
4	539802.642	4135660.384	19.994
5	539780.318	4135693.615	40.033
6	539773.258	4135700.542	9.892
7	539768.398	4135716.741	16.912
8	539763.803	4135737.969	21.719
9	539771.262	4135758.822	22.146
10	539770.830	4135772.170	13.356
11	539774.999	4135779.171	8.148
12	539774.614	4135792.873	13.708
13	539770.706	4135804.504	12.270
14	539777.098	4135814.670	12.008
15	539778.351	4135824.714	10.122
16	539773.909	4135835.905	12.041
17	539785.176	4135850.209	18.208
18	539795.301	4135874.267	26.102
19	539803.035	4135885.430	13.580
20	539797.657	4135899.653	15.206
21	539802.014	4135916.465	17.369
22	539791.454	4135947.735	33.003
23	539785.754	4135971.260	24.206
24	539778.500	4136007.000	36.468
25	539767.000	4136018.000	15.914
26	539745.000	4136021.500	22.277
27	539742.000	4136030.000	9.014
28	539723.000	4136041.000	21.954
29	539706.000	4136084.000	46.239
30	539729.000	4136110.000	34.713
31	539744.500	4136123.500	20.555
32	539750.000	4136135.500	13.200

ΠΙΝΑΚΑΣ ΣΥΝΤΕΤΑΓΜΕΝΩΝ ΚΟΡΥΦΩΝ ΠΟΛΥΓΩΝΙΚΗΣ ΠΑΡΑΛΙΑΣ

α/α	- Χ -	- Ψ -	- S(m) -
1'	539799.542	4135615.469	
2'	539798.980	4135627.001	11.546
3'	539799.435	4135640.004	13.011
4'	539793.664	4135655.815	16.831
5'	539772.586	4135687.191	37.799
6'	539764.418	4135695.206	11.443
7'	539758.707	4135714.243	19.875
8'	539753.425	4135738.646	24.969
9'	539761.205	4135760.399	23.102
10'	539760.740	4135774.772	14.381
11'	539764.922	4135781.793	8.171
12'	539764.660	4135791.102	9.313
13'	539759.717	4135805.813	15.520
14'	539767.450	4135818.113	14.528
15'	539768.111	4135823.408	5.337
16'	539762.489	4135837.569	15.236
17'	539776.483	4135855.335	22.616
18'	539786.488	4135879.106	25.791
19'	539791.824	4135886.807	9.368
20'	539787.180	4135899.087	13.129
21'	539791.586	4135916.091	17.565
22'	539781.839	4135944.953	30.463
23'	539775.991	4135969.080	24.833
24'	539769.323	4136001.940	33.522
25'	539762.345	4136008.615	9.657
26'	539737.551	4136012.559	25.105
27'	539733.798	4136023.194	11.277
28'	539714.979	4136034.089	21.745
29'	539694.444	4136086.030	55.853
30'	539721.941	4136117.113	41.500
31'	539736.307	4136129.626	19.051
32'	539740.909	4136139.667	11.045

ΠΙΝΑΚΑΣ ΣΥΝΤΕΤΑΓΜΕΝΩΝ ΙΔΡΥΘΕΝΤΩΝ ΣΤΑΘΕΡΩΝ ΣΗΜΕΙΩΝ

α/α	- Χ -	- Ψ -
Κ1	539769.660	4135648.917
Κ2	539751.002	4135749.950
Κ3	539774.911	4135845.314
Κ4	539783.488	4135875.347
Κ5	539790.355	4135908.823
Κ6	539786.499	4135952.599
Κ7	539767.771	4135986.233
Κ8	539732.276	4136008.039
Κ9	539702.760	4136044.251
Κ10	539700.331	4136094.957
Κ11	539725.786	4136121.434

Υ Π Ο Μ Ν Η Μ Α
ΕΠΙΤΡΟΠΗΣ ΚΑΘΟΡΙΣΜΟΥ ΟΡΙΩΝ ΑΙΓΙΑΛΟΥ - ΠΑΡΑΛΙΑΣ

1. Το τοπογραφικό αυτό συνοδεύει την από 9/6/2003 έκθεση της κατά Νόμον επιτροπής.
2. Οριογραμμή αιγιαλού:
3. Οριογραμμή παραλίας:
4. Δεν διαπιστώθηκε διάβρωση της ακτής στην θέση αυτή.
5. Δεν έχει γίνει παλαιότερα καθορισμός ορίων αιγιαλού στην ίδια ή την παραπλεύρως περιοχή.
6. Ο αιγιαλός βρίσκεται εκτός ορίων των οικισμών της Νήσου "ΚΥΘΝΟΥ".
7. Το τοπογραφικό διάγραμμα έχει συνταχθεί από τον ιδιώτη Τοπογράφο Μηχανικό Παναγιώτη Μαλαματένιο, και ελέχθηκε για την ακρίβειά του από την Βικτωρία Λεμποτέση, Τοπογράφο Μηχανικό της Κ.Υ.Δ. του Νομού Κυκλάδων.
8. Η εξάρτηση του συστήματος συντεταγμένων έγινε από τα τριγωνομετρικά σημεία της Γ.Υ.Σ.:

α/α	Ονομα	-Χ-	-Ψ-	-Η-
251024	ΚΥΘΝΟΣ	537172.945	4135069.994	318.41
251026	ΚΟΡΥΦΗ	537932.652	4136245.565	315.03

Σύρος 9/6/2003

Ο ΠΡΟΕΔΡΟΣ
Στέλιος Σιζένιας

ΤΑ ΜΕΛΗ
Λεμποτέση Βικτωρία
Τοπογράφος Μηχ/κός

ΥΠΟΜΝΗΜΑ

- Ξηρολιθιά
- Οριο βλάστησης
- Φυσικό πρανές
- Βράχος
- Αμμώδες έδαφος

Ο ΚΥΘΝΟΣ

ΩΝ : ΕΓΣΑ 87

GRS 80

. Μεσημβρ.)

ΕΚΚΛΗΣΙΑ ΑΓΙΟΥ ΝΙΚΟΛΑΟΥ

ΑΡΧΕΙΟ: KYTHNOS.FPL

Τ Ο Π Ο Γ Ρ Α Φ Ι Κ Ο   Δ Ι Α Γ Ρ Α Μ Μ Α
ΚΑΘΟΡΙΣΜΟΥ ΟΡΙΩΝ ΑΙΓΙΑΛΟΥ - ΠΑΡΑΛΙΑΣ

ΠΕΡΙΟΧΗ ΟΡΜΟΣ ΛΕΥΚΕΣ
ΔΗΜΟΥ ΚΥΘΝΟΥ
ΝΟΜΟΥ ΚΥΚΛΑΔΩΝ

ΕΝΔΙΑΦΕΡΟΜΕΝΟΣ
ΣΤΑΜΑΤΗΣ ΔΕΛΑΒΗΝΙΑΣ
ΓΕΩΡΓΙΟΣ ΓΟΝΙΔΗΣ

ΑΝΑΔΟΧΟΣ ΜΕΛΕΤΗΤΗΣ	ΥΠΟΓΡΑΦΗ	Ο ΣΥΝΤΑΞΑΣ	ΗΜΕΡΟΜΗΝΙΑ ΣΥΝΤΑΞΗΣ	ΥΠΟΓΡΑΦΗ
ΠΑΝΑΓ. ΒΑΣ. ΜΑΛΑΜΑΤΕΝΙΟΣ ΤΟΠΟΓΡΑΦΟΣ ΜΗΧΑΝΙΚΟΣ Ε.Μ.Π.		ΠΑΝΑΓ. ΜΑΛΑΜΑΤΕΝΙΟΣ ΤΟΠ/ΦΟΣ ΜΗΧ/ΚΟΣ ΕΜΠ	ΜΑΙΟΣ 2001	

ΥΠΟΜΝΗΜΑ ΕΠΙΤΡΟΠΗΣ ΚΑΘΟΡΙΣΜΟΥ ΟΡΙΩΝ ΑΙΓΙΑΛΟΥ - ΠΑΡΑΛΙΑΣ

κόκκινη γραμμή - οριογραμμή Αιγιαλού
κίτρινη γραμμή - οριογραμμή Παραλίας

Το παρόν τοπογραφικό διάγραμμα συνοδεύει την απο 9/6/03. Εκθεση της επιτροπής καθορισμού ορίων Αιγιαλού και Παραλίας

Οι κορυφογραμμές εξασφαλίζονται όπως σημειώνεται στο διάγραμμα από ....

... υπάρχουν κτίσματα στην Ζώνη Παραλίας

Καθορίζεται ζώνη Παραλίας πλάτους ...... 10 μέτρων ..... για εξυπηρέτηση των σκοπών της παρ. 2 του αρθ. 1 Ν. 2971/01

Η επιτροπή διεπίστωσε ότι δεν υπάρχει παλαιός Αιγιαλός.

Η ΕΠΙΤΡΟΠΗ

Ο ΠΡΟΕΔΡΟΣ
ΠΡ/ΝΟΣ ΤΗΣ ΚΤΗΜΑΤΙΚΗΣ ΥΠΗΡΕΣΙΑΣ ΚΥΚΛΑΔΩΝ
Στέλιος Σιζένιας

ΤΑ ΜΕΛΗ
Λεμποτέση Βικτωρία
Τοπογράφος Μηχ/κος
Γεώργιος Φόρας
Ανθ/ρχης Λ.Σ.

ΚΤΗΜΑΤΙΚΗ ΥΠΗΡΕΣΙΑ ΚΥΚΛΑΔΩΝ
ΑΚΡΙΒΕΣ ΑΝΤΙΓΡΑΦΟ
Σύρος 27/2/04

ΕΛΕΓΧΟΣ	ημερομηνία 9/6/03 — Λεμποτέση Βικτωρία Τοπογράφος Μηχ/κος
ΘΕΩΡΗΣΗ	ημερομηνία 9/6/03 — Λεμποτέση Βικτωρία Τοπογράφος Μηχ/κος

ΠΑΝΑΓΙΩΤΗΣ ΒΑΣ. ΜΑΛΑΜΑΤΕΝΙΟΣ
ΔΙΠΛΩΜΑΤΟΥΧΟΣ ΤΟΠΟΓΡΑΦΟΣ ΜΗΧΑΝΙΚΟΣ
ΕΘΝΙΚΟΥ ΜΕΤΣΟΒΙΟΥ ΠΟΛΥΤΕΧΝΕΙΟΥ
ΜΕΛΕΤΗΤΗΣ ΔΗΜΟΣΙΩΝ ΕΡΓΩΝ
ΚΑΤΗΓΟΡΙΑ ΜΕΛΕΤΩΝ 10, 16 / ΜΕΛΟΣ ΤΕΕ
ΝΑΟΥΣΑ ΠΑΡΟΥ Τ.Κ. 844 01

ΤΡΙΓΩΝΟΜΕΤΡΙΚΗ ΕΞΑΡΤΗΣΗ: ΚΡΑΤΙΚΟ ΔΥΚΤΙΟ Ε.Γ.Σ.Α.87
ΥΨΟΜΕΤΡΙΚΗ ΑΦΕΤΗΡΙΑ : Μ.Σ.Θ.
ΜΕΘΟΔΟΣ ΑΠΟΤΥΠΩΣΗΣ : ΤΑΧΥΜΕΤΡΙΚΗ
ΧΡΟΝΟΛΟΓΙΑ ΑΠΟΤΥΠΩΣΗΣ : ΑΠΡΙΛΙΟΣ 2001

ΚΛΙΜΑΚΑ		ΑΡ. ΣΧΕΔΙΟΥ
1:500		
ΙΣΟΔΙΑΣΤΑΣΗ 1.00		